


PLAN PARCELAR
Scara 1:5000
UAT GHEORGHENI Județul HARGHITA
Tarla 82

Planșa nr.3

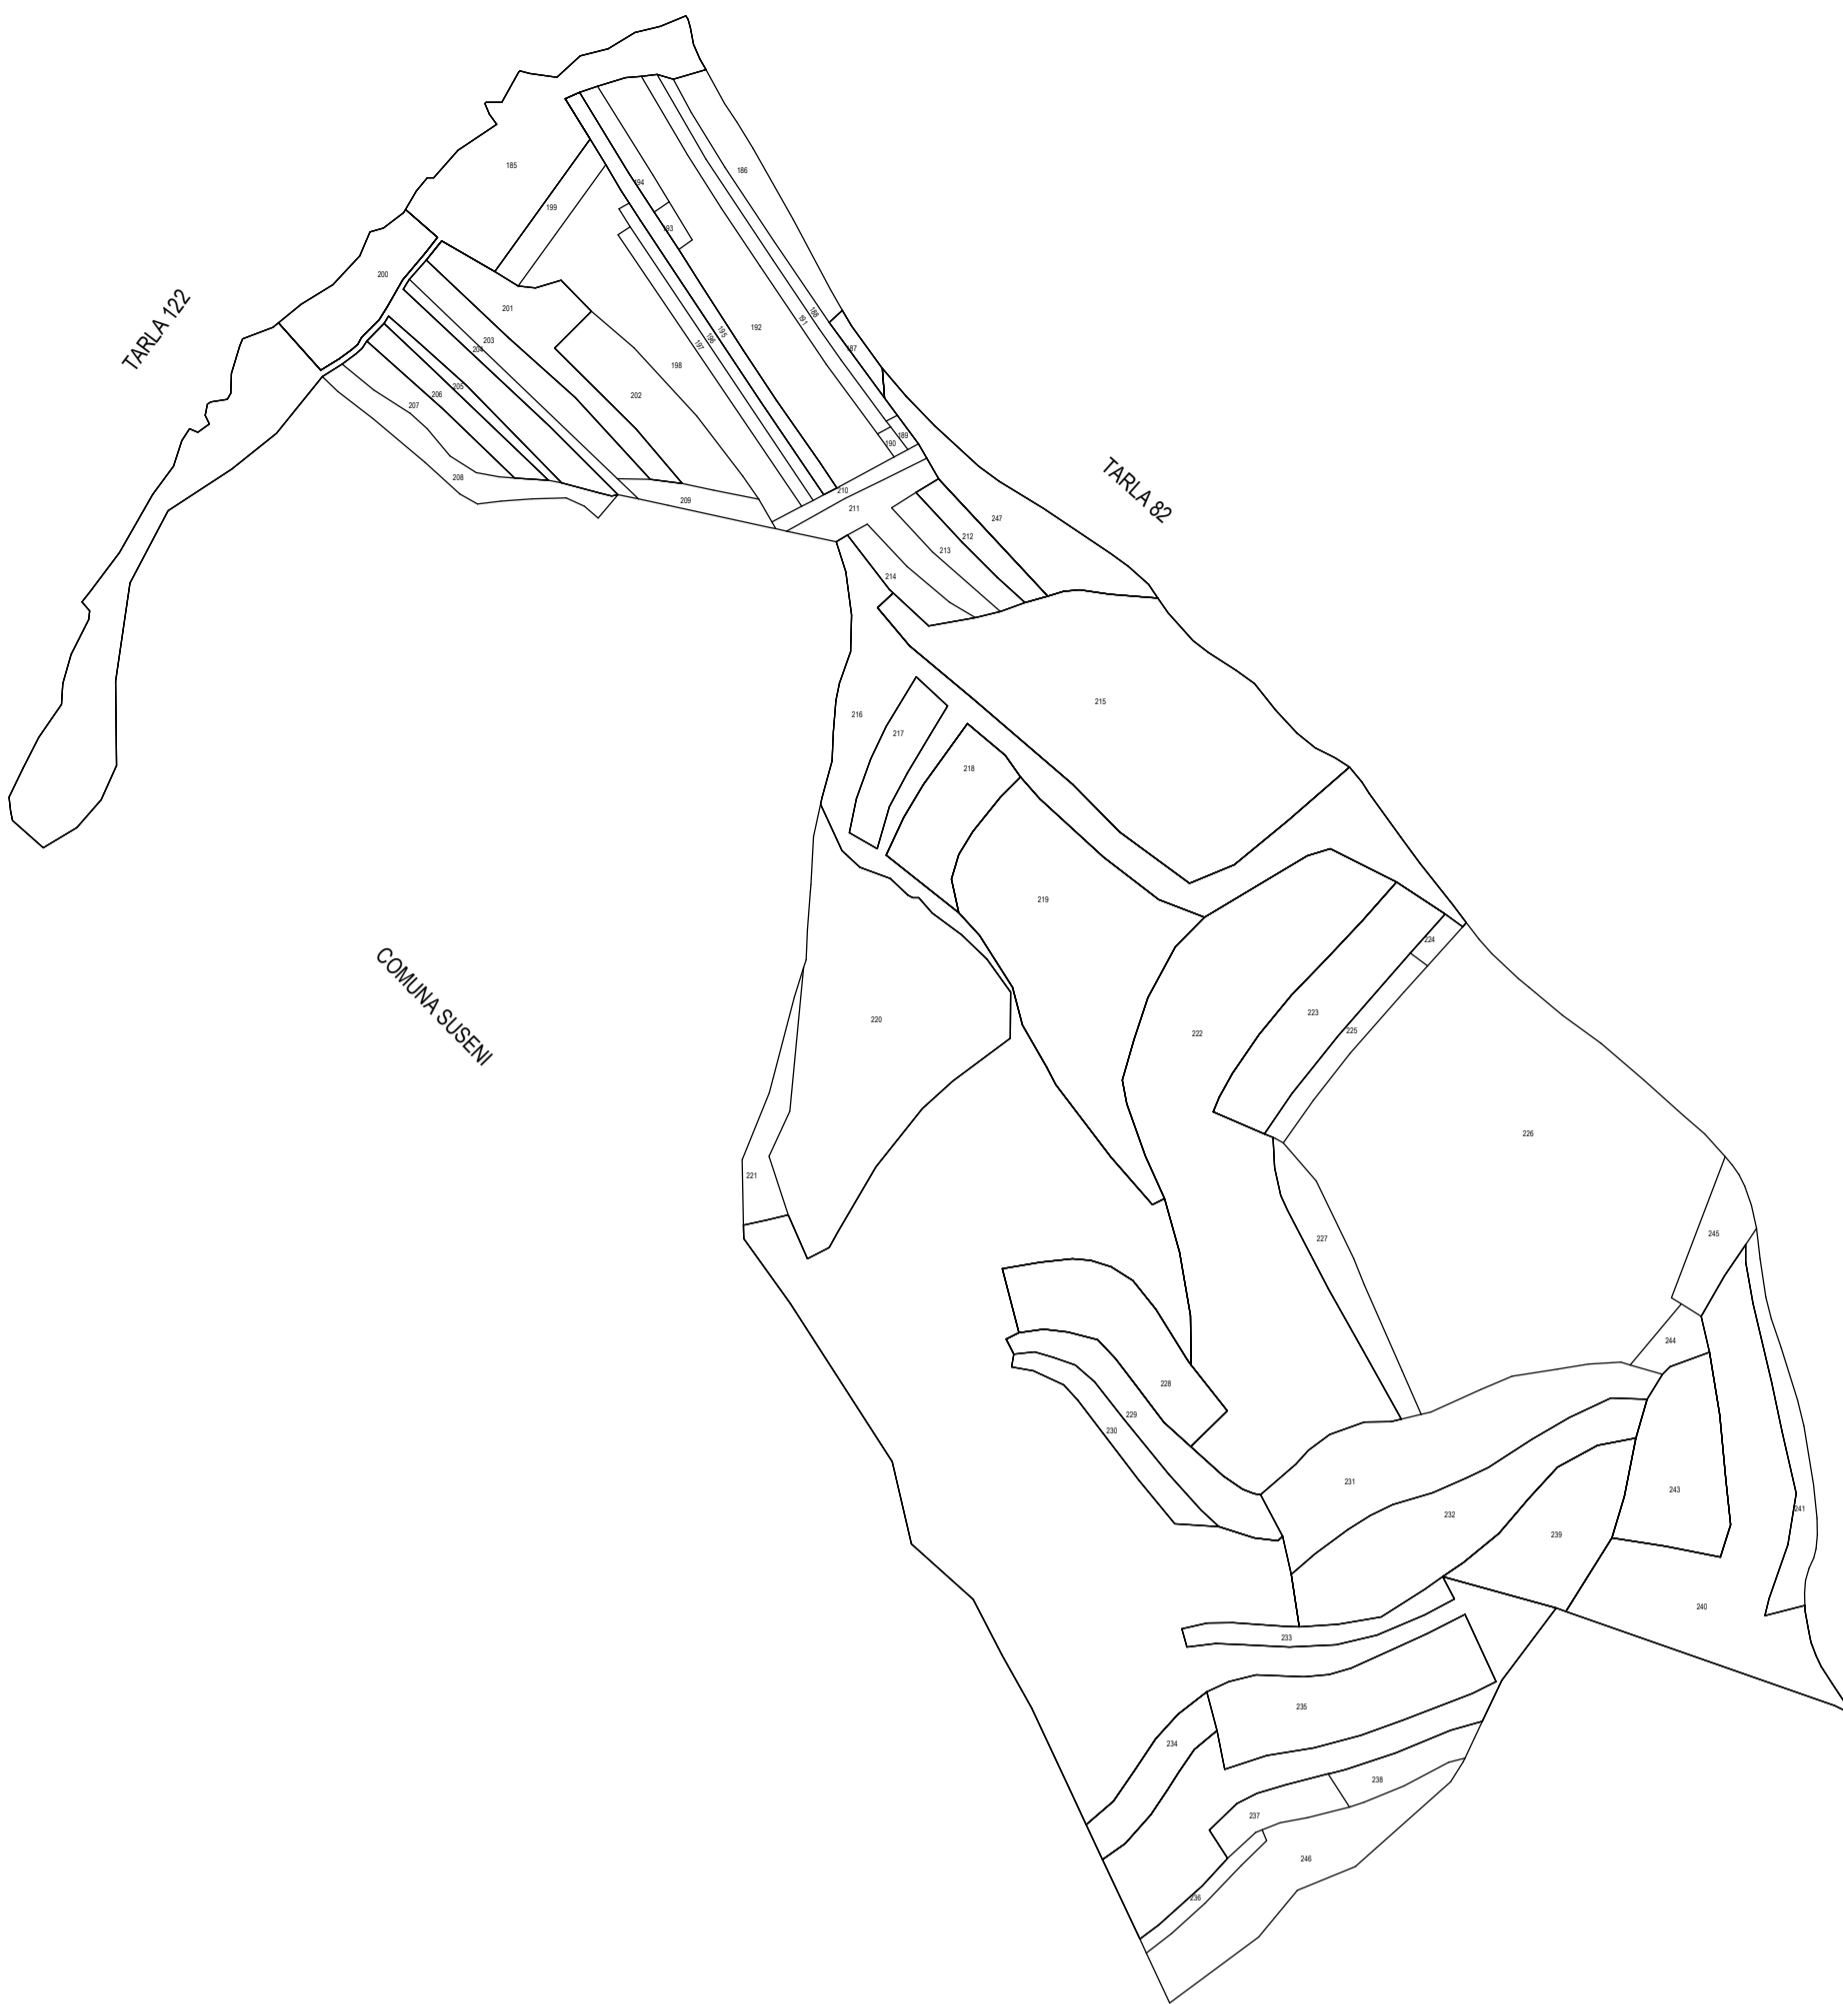

Nr.crt	Nr.cadastral
185	
187	
195	
199	
200	
206	
212	
215	
216	
217	
218	
219	
222	
223	53333
228	53327
229	
232	
235	
239	
240	
243	
247	

VIZAT,
COMISIA LOCALĂ DE FOND FUNCİAR
Președinte Comisie MEZEI JANOS

Data 14.10.2015
Ștampila

Se confirmă suprafața din măsurători și
introducerea imobilului în baza de date
Parafa
Semnătura și data
Ștampila OCPI

Executant S.C. TOPO SERVICE S.A.
Semnătura și ștampila
Data 14.10.2015

Prezentul plan parcelar este valabil însoțit de TABELUL PARCELAR